



(Superficies Útiles por estancia)

Planta Baja
 Sup. Construida Planta Baja: 336 m²

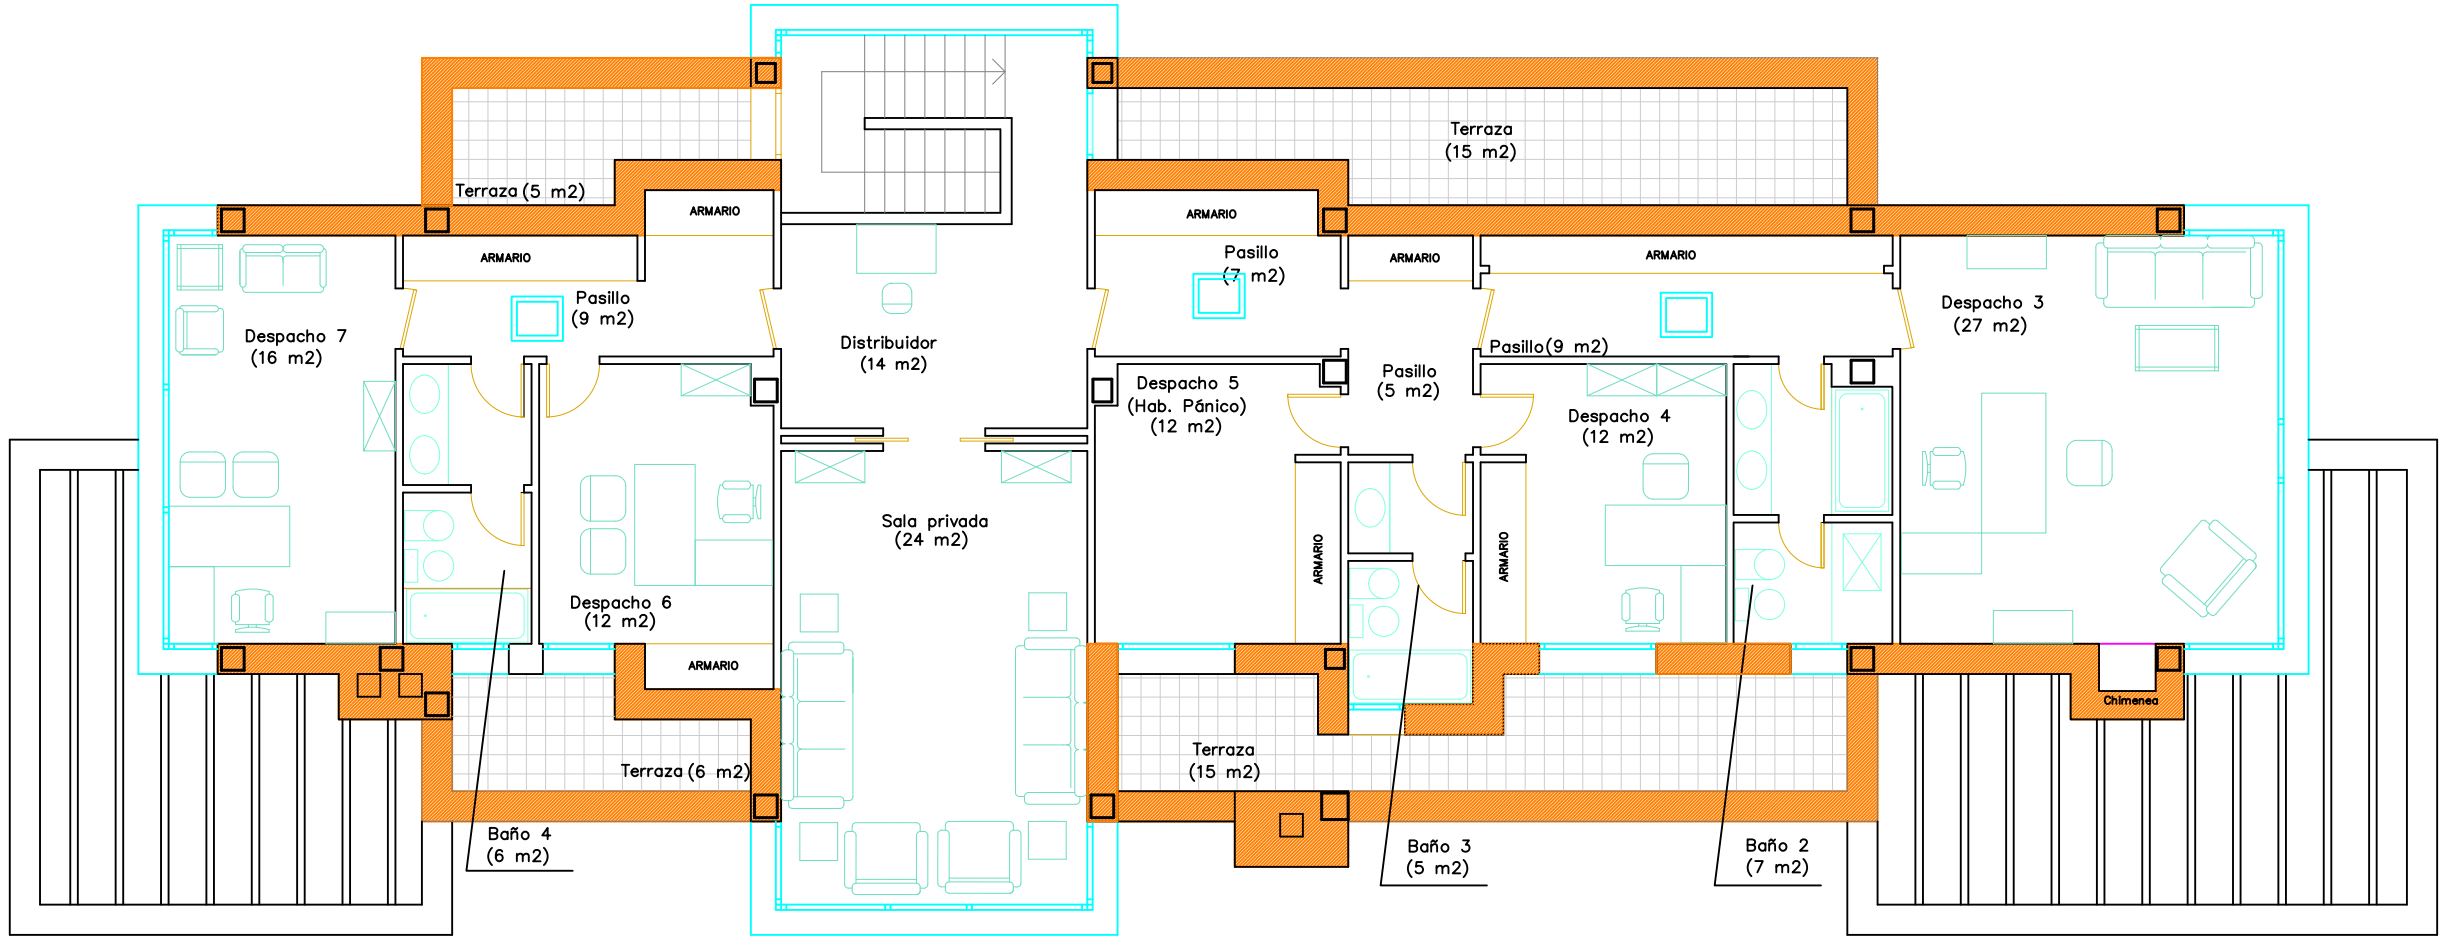

(Superficies Útiles por estancia)

Planta Primera
 Sup. Construida Planta Alta: 266 m²

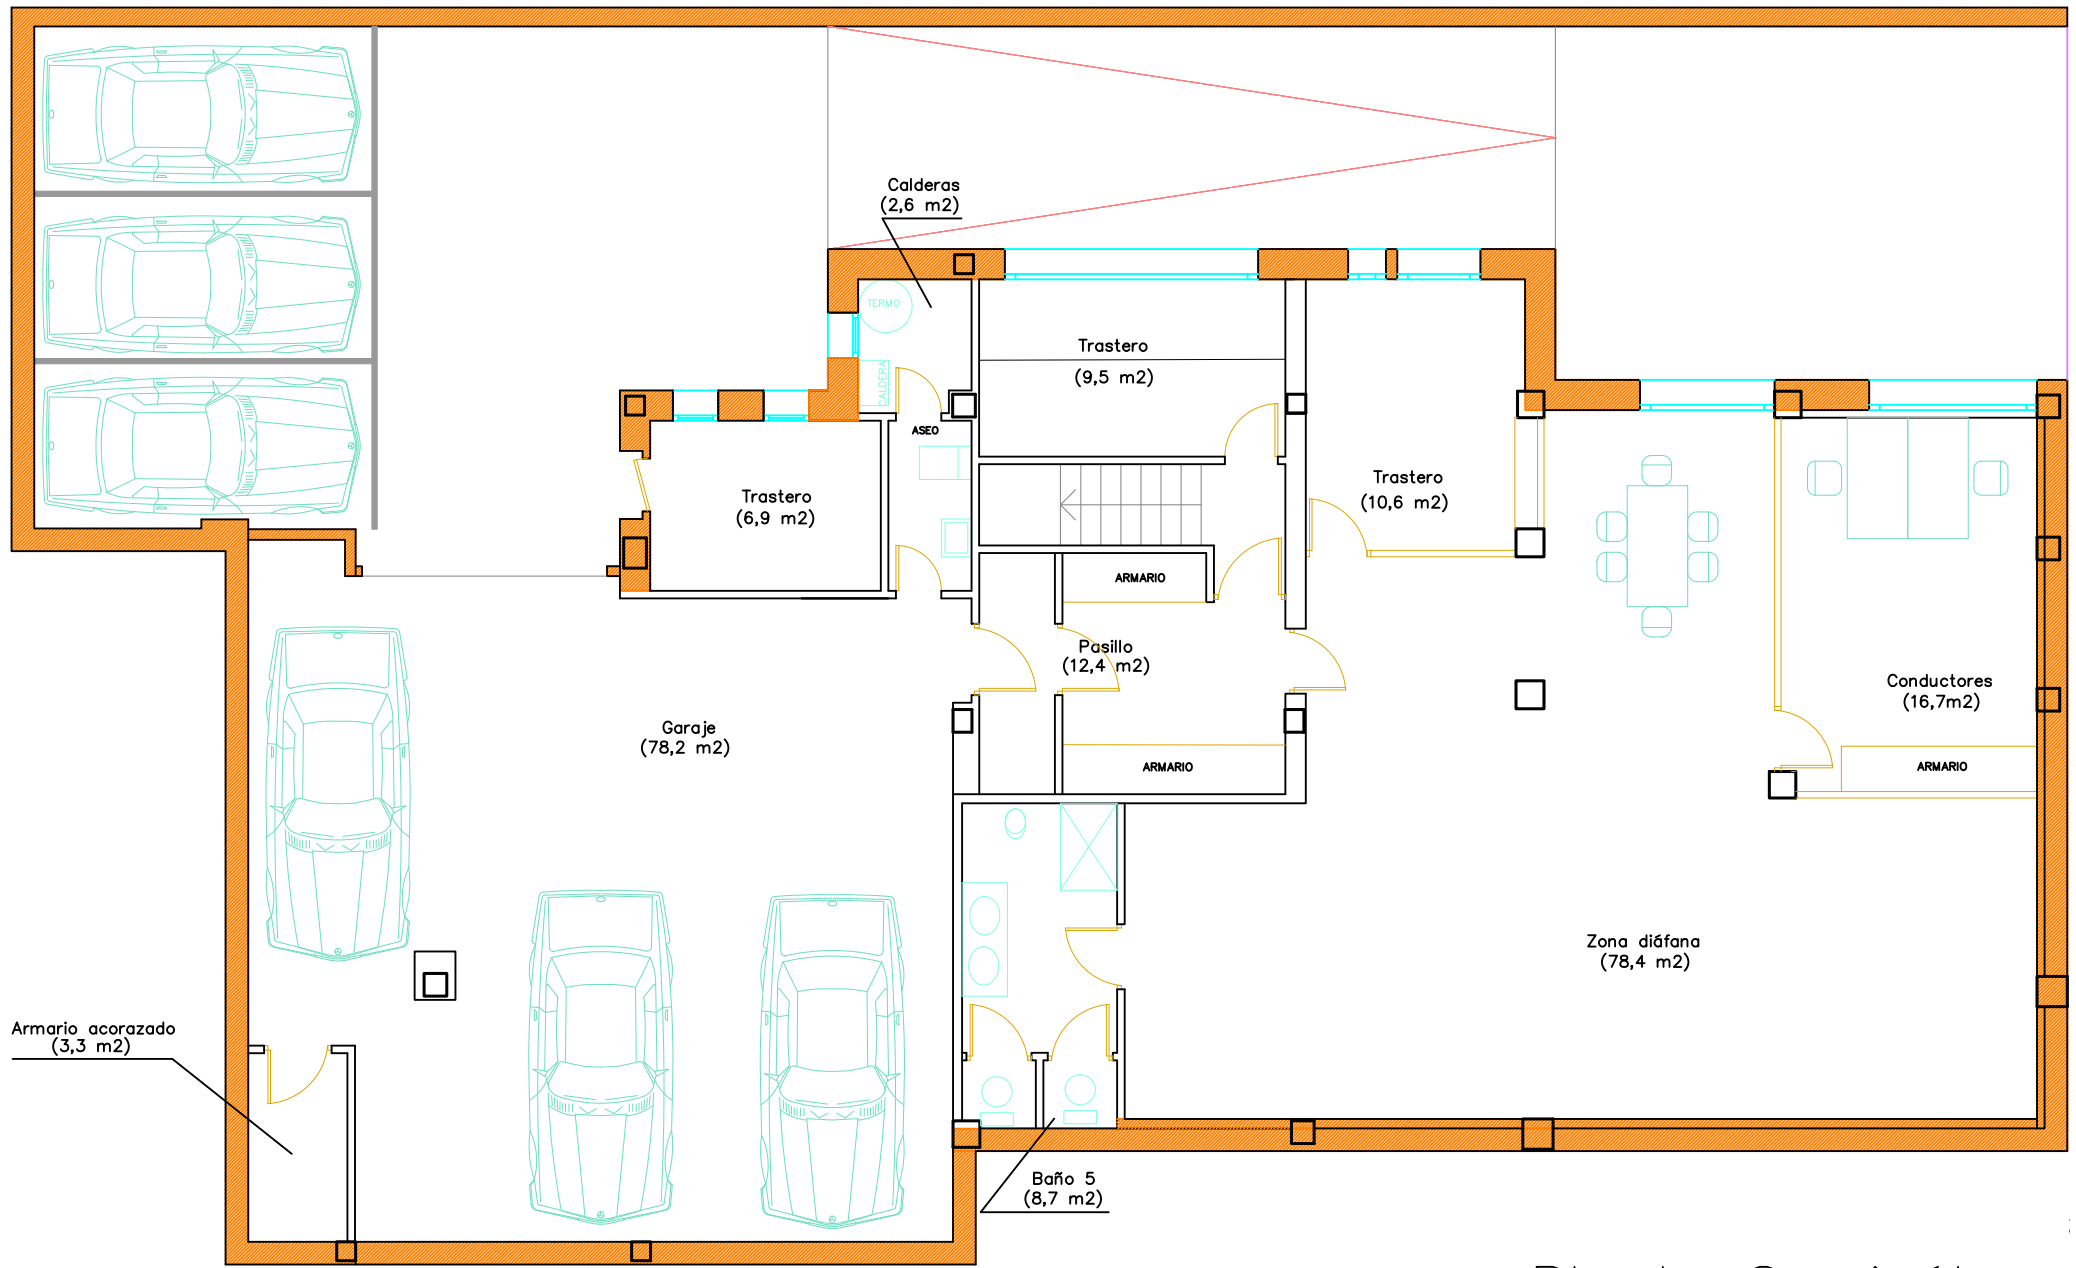

Planta Semisótano
 Sup. Construida Total: 267 m²

(Superficies Útiles por estancia)